


Voorgevel

Rechtergevel

Achtergevel

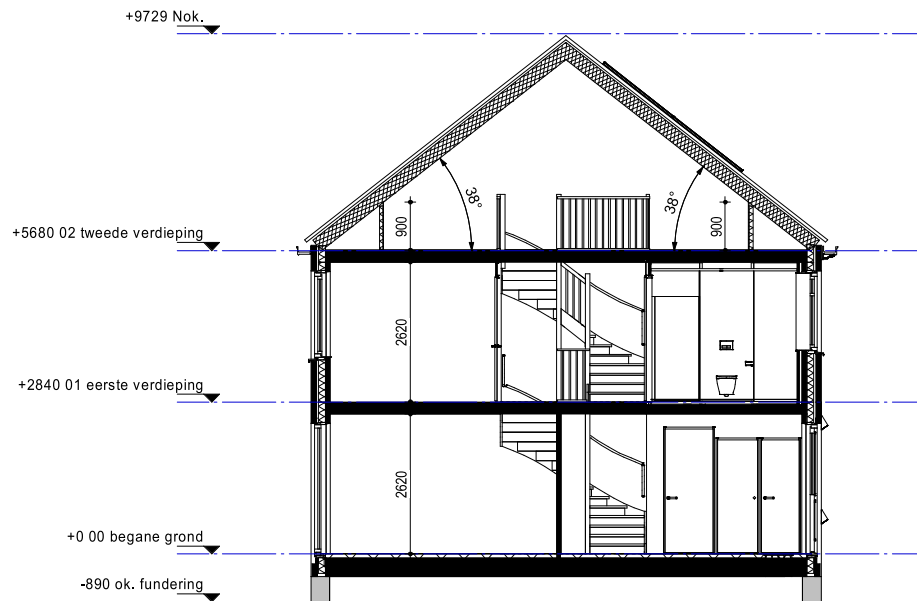

Gevels en Doorsnede

BNR: 11
 Schaal 1:100


01	02	03	04	05	06	07	08	09	10	11
----	----	----	----	----	----	----	----	----	----	----

Woningblok: 1

Begane grond

BNR: 11

Schaal: 1:50

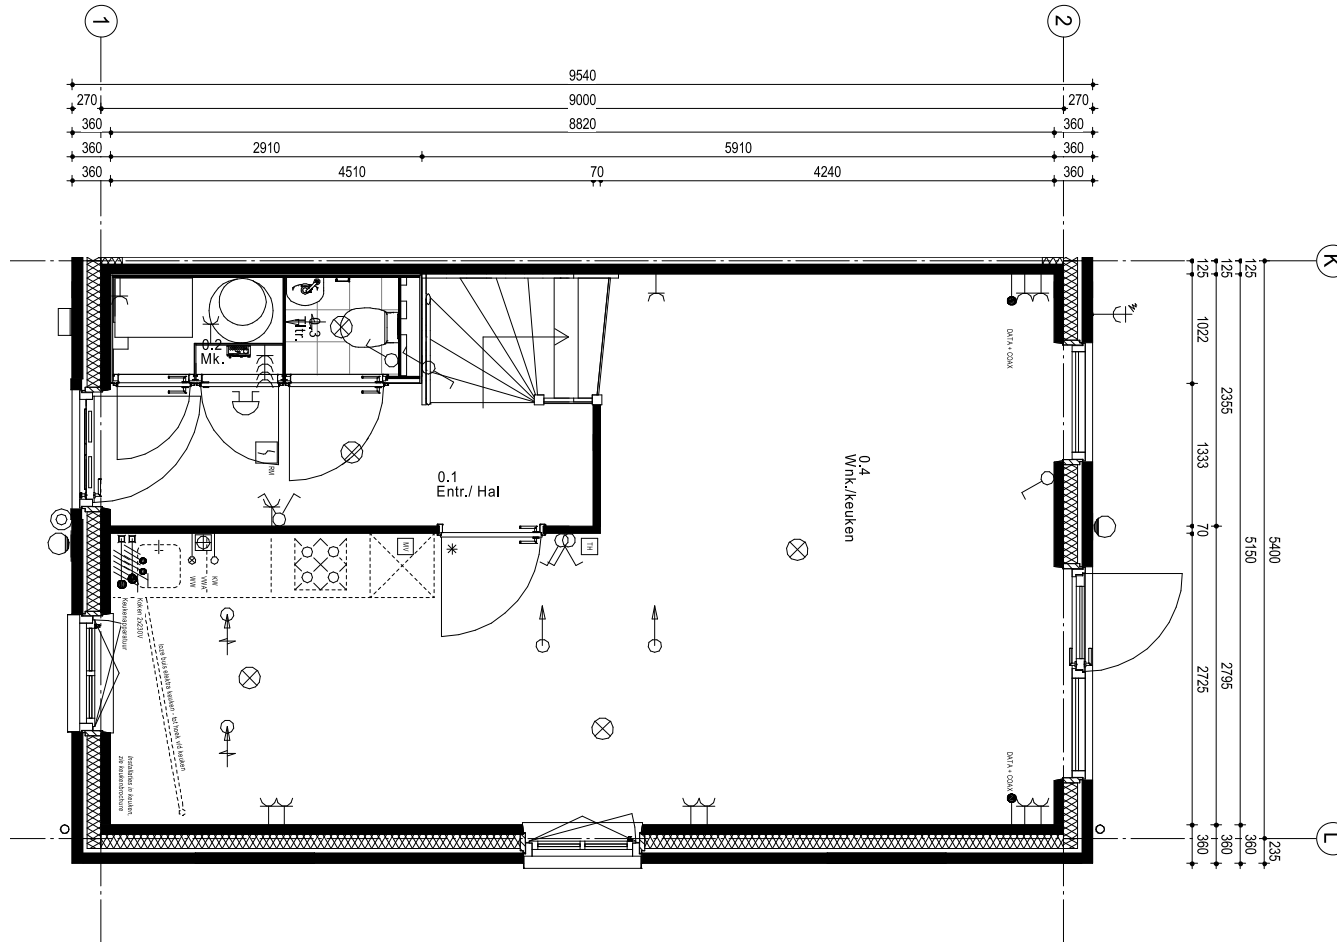


01	02	03	04	05	06	07	08	09	10	11
----	----	----	----	----	----	----	----	----	----	----

Woningblok: 1

Eerste verdieping

BNR: 11

Schaal: 1:50

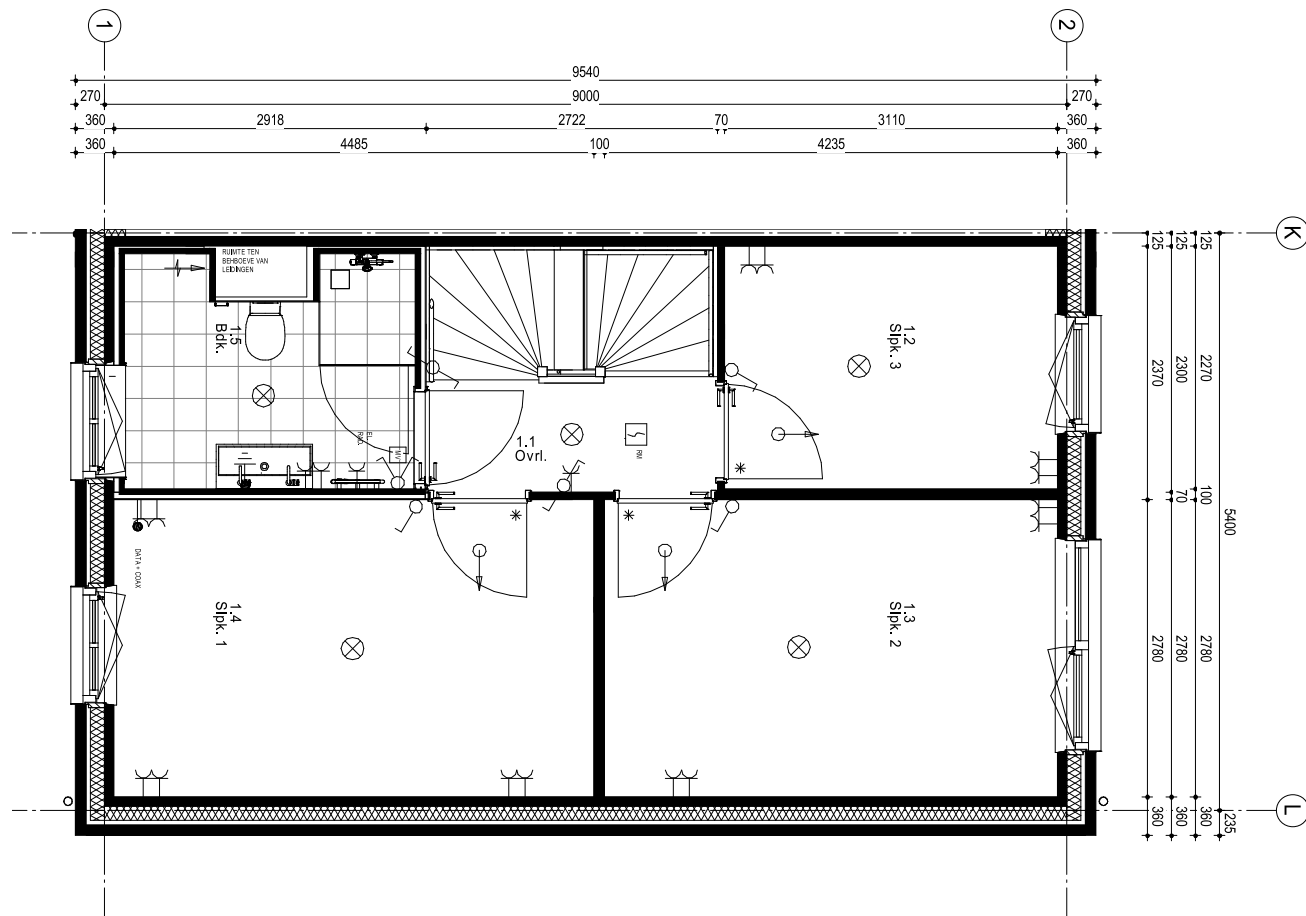


01	02	03	04	05	06	07	08	09	10	11
----	----	----	----	----	----	----	----	----	----	----

Woningblok: 1

Tweede verdieping

BNR: 11

Schaal: 1:50

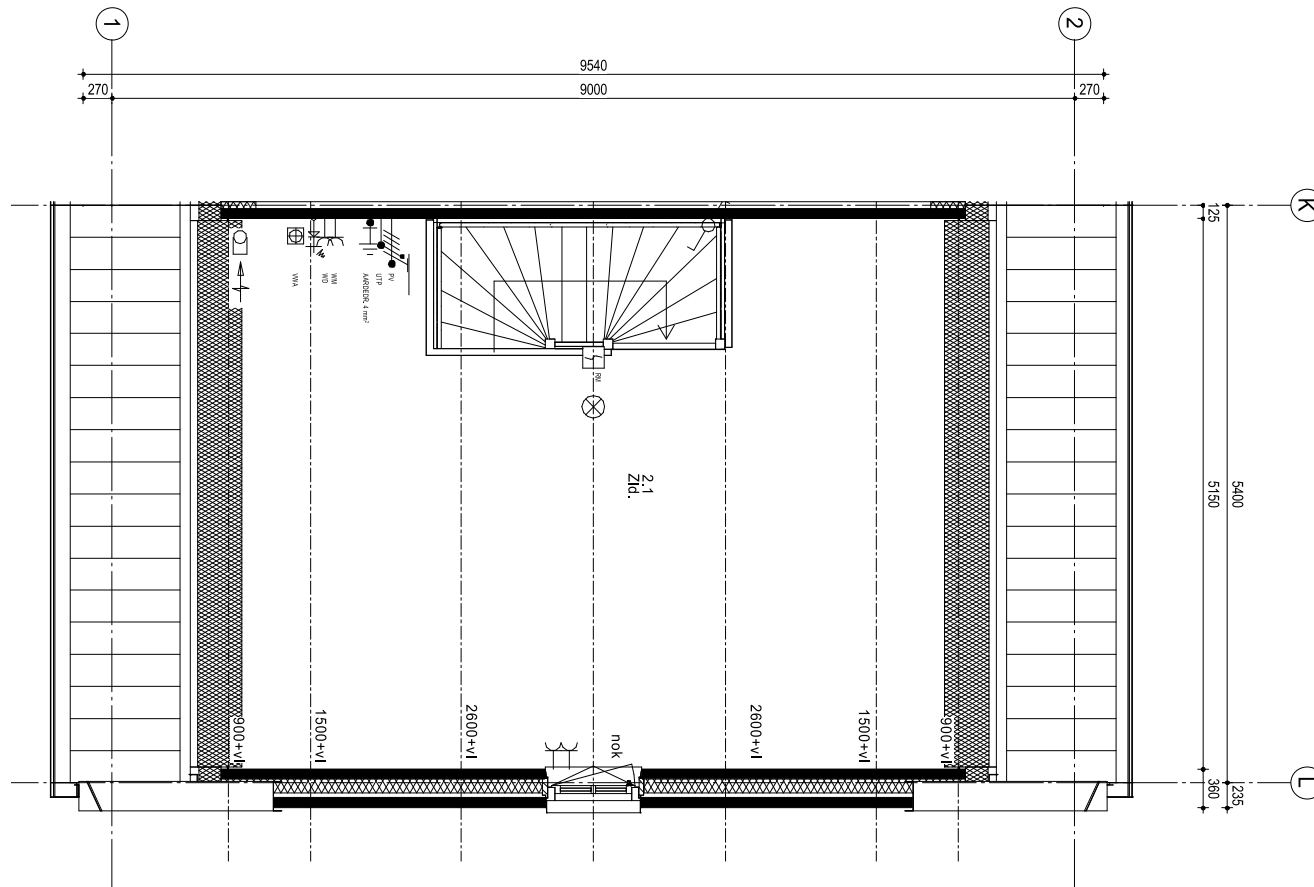

01	02	03	04	05	06	07	08	09	10	11
----	----	----	----	----	----	----	----	----	----	----

Woningblok: 1