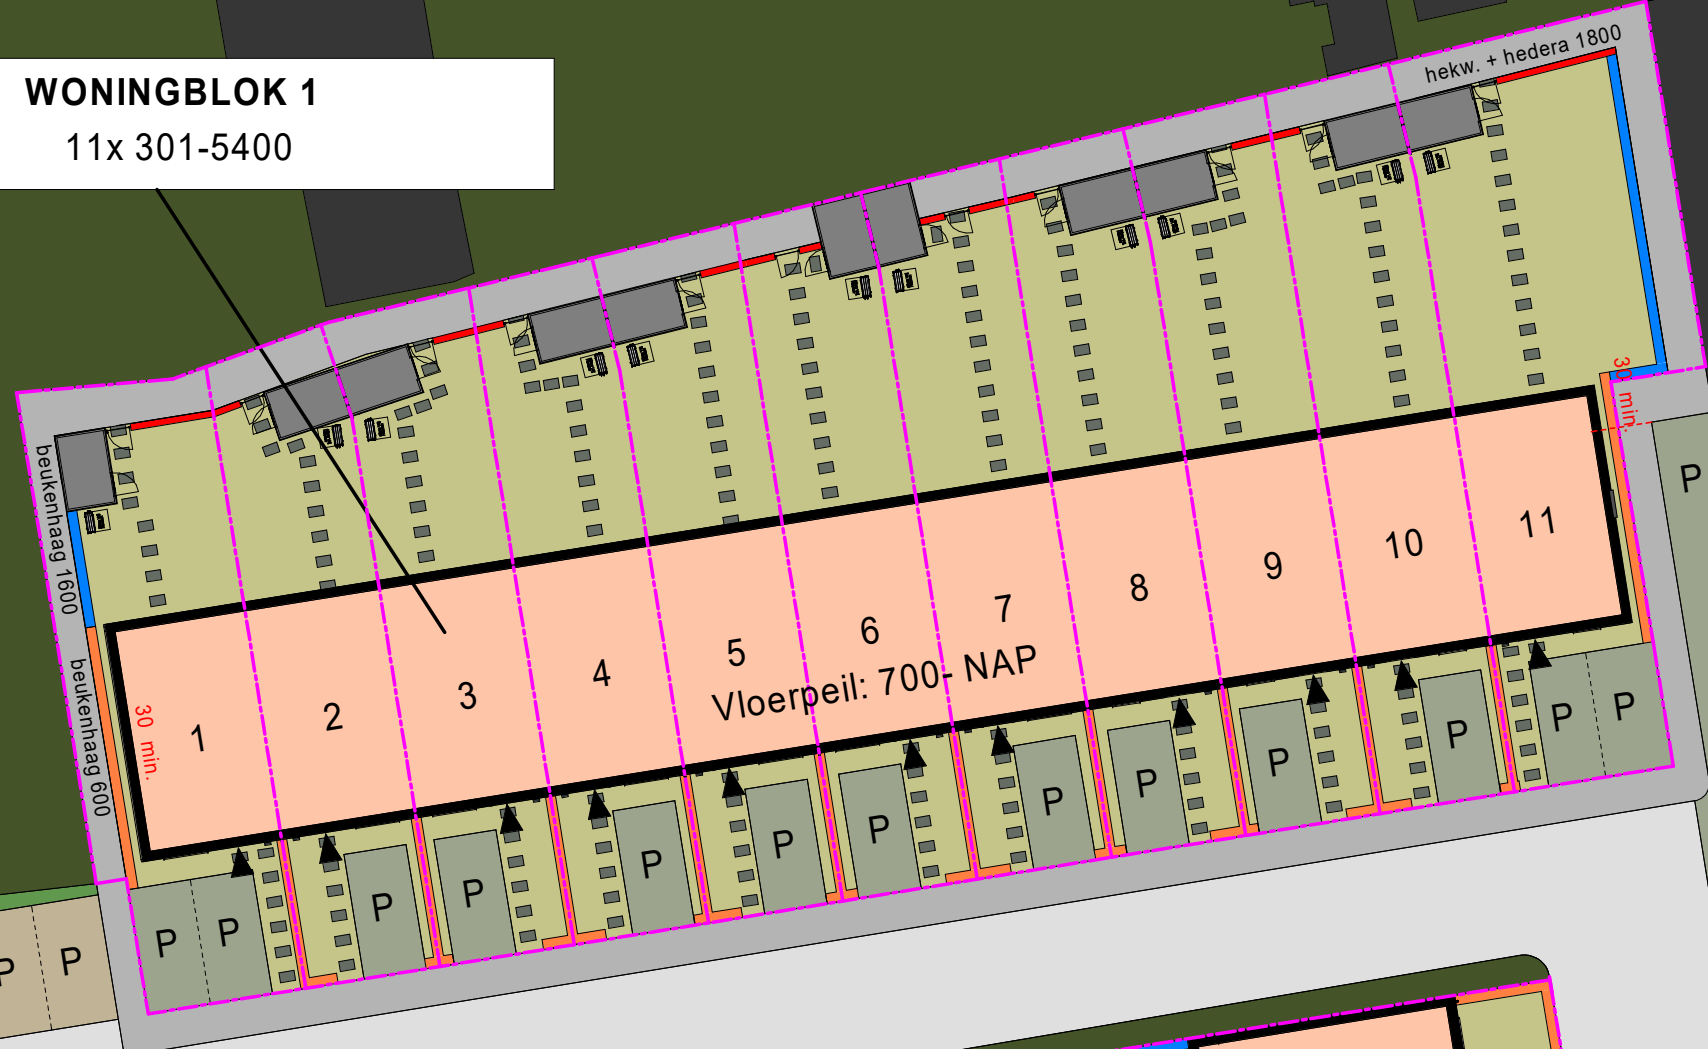
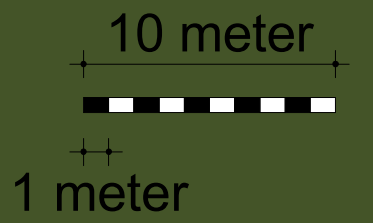
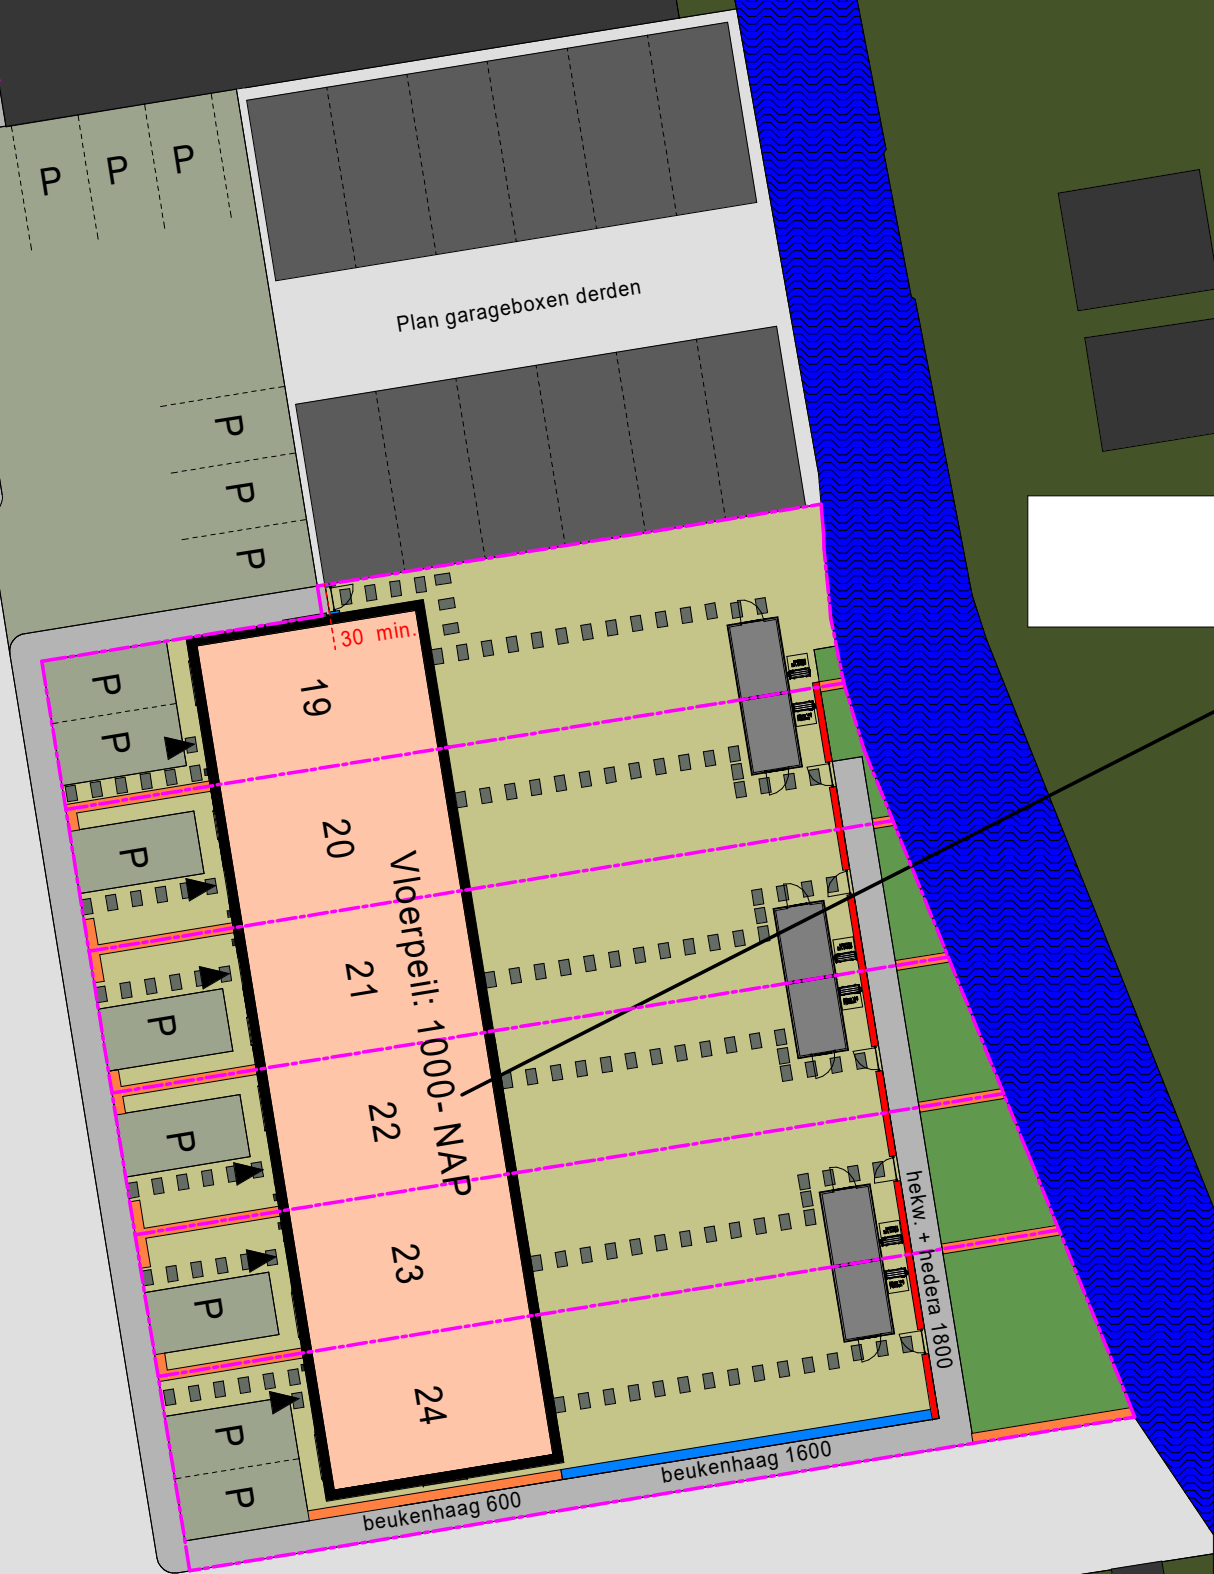


WONINGBLOK 1


11x 301-5400

**WONINGBLOK 3**

6x 301-5700

**Gouda 24 KOOPWONINGEN**


WONINGBLOK 1: type 301-5400
 WONINGBLOK 2: type 301-5700 + 1200
 WONINGBLOK 3: type 301-5700

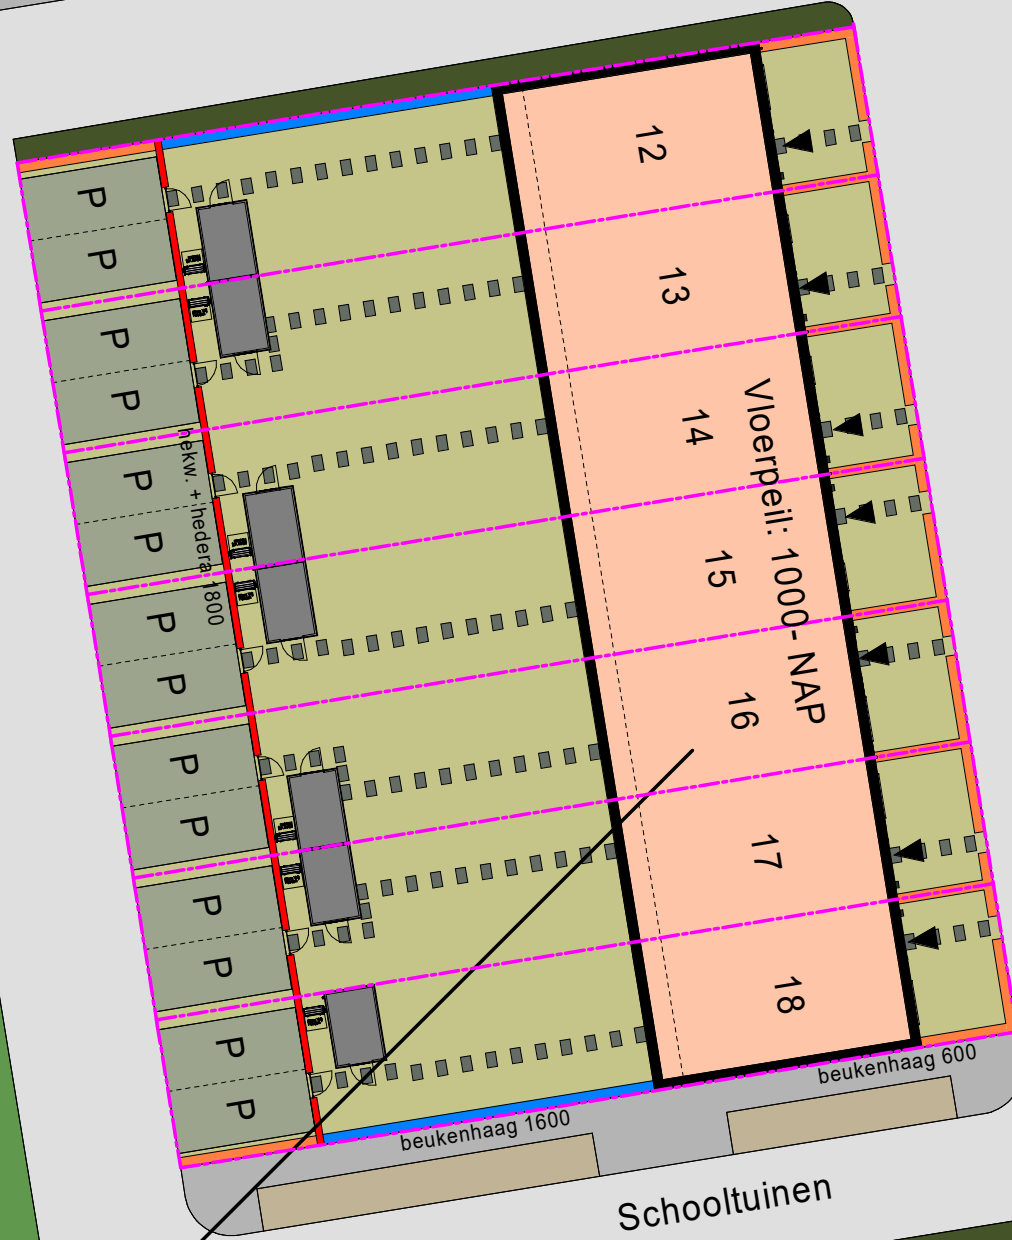**WONINGBLOK 2**

7x 301-5700 + 1200

LEGENDA:

- voetpad 30x30cm (derden)
- parkeerplaats BKK antraciet elleboogverband (derden)
- parkeerplaats uitvoeren in grastegels
- staptegels
- hoofdweg BKK roodpaars keperverband (derden)
- bestaande bebouwing
- kavel
- kavelgrens
- beukenhaag 1600mm hoog
- beukenhaag 600 mm hoog
- hekwerk met hедера 1800 mm
- boom (derden)
- entree aanduiding
- tuindeur
- tuinmuur
- buitenunit
- omgeving (gras) (derden)
- 24 woningen Gouda

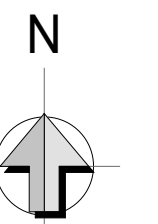

Schooltuinen

De Kwekerij

OPDRACHTGEVER
HD Groep

BIM Engineering,
Fijn Wonen B.V.

ARCHITECT
Venster Architecten

PROJECT
Gouda 24 Woningen

ONDERDEEL
Situatietekening

VERSIE
Fijn Wonen 2.1



DATUM	16-07-2020
GETEKEND	JG
GEZIEN	SCHAAL 1:300
GECONTR.	
GEWIJZIGD	
A	10-08-2020
B	04-09-2020
C	24-09-2020
D	06-10-2020
E	13-10-2020
F	
TEK.NR.	S-01